




ALZADO / ELEVATION

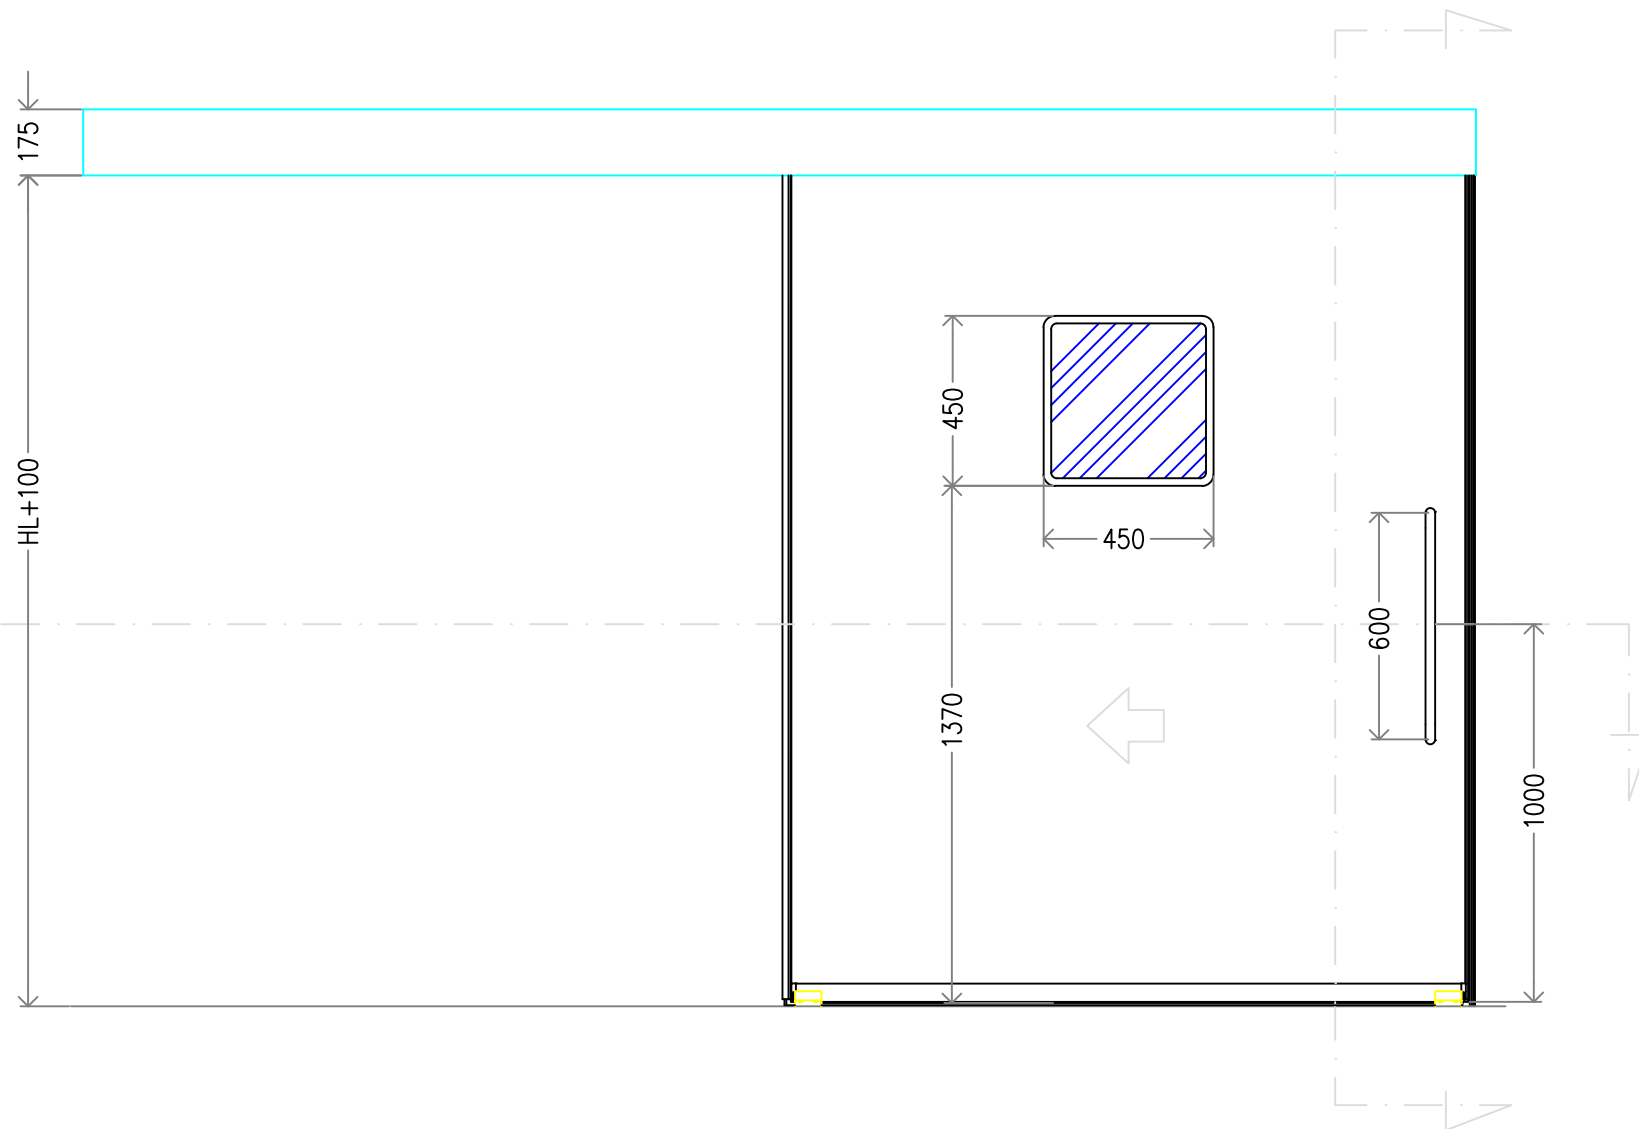


SECCION / SECTION

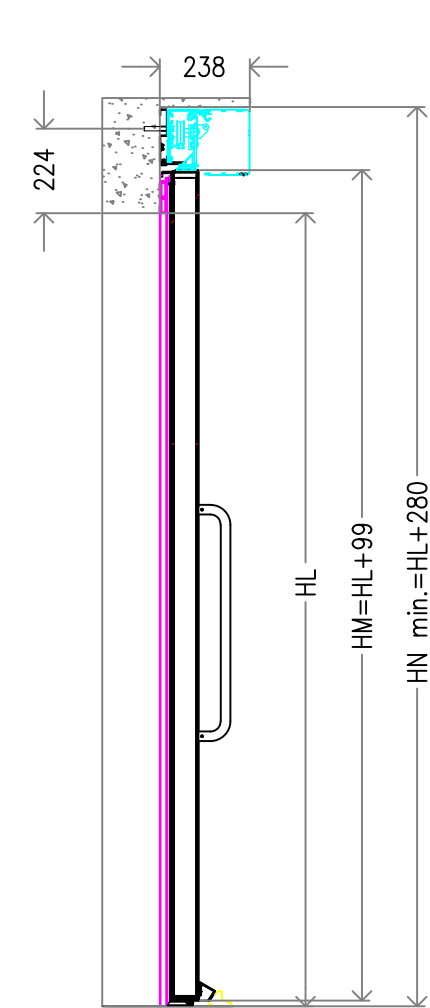


PLANTA / FLOOR PLAN

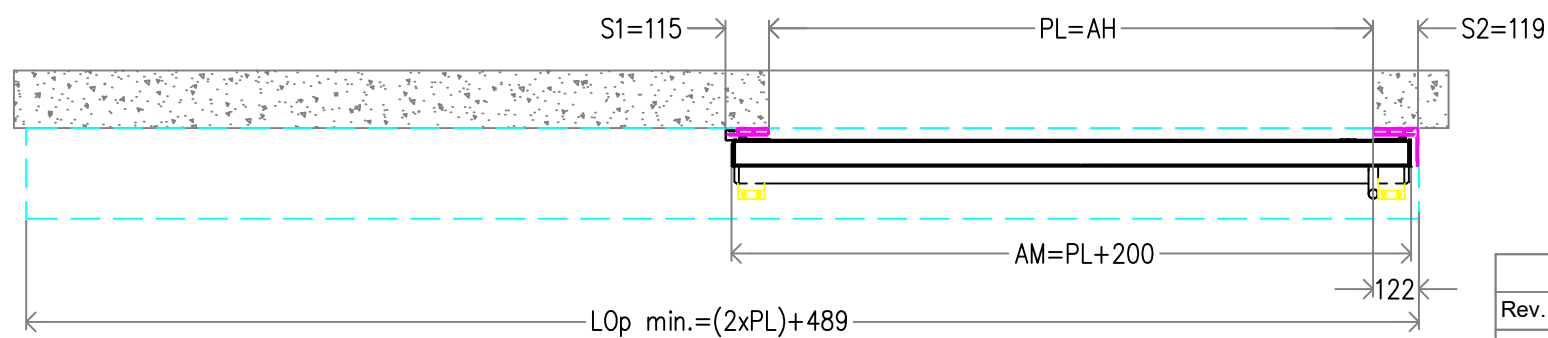


- AH ANCHO DE HUECO / STRUCTURAL OPENING
- AM ANCHO HOJA MÓVIL / MOBILE LEAF WIDTH
- AT ANCHO TOTAL / TOTAL WIDTH
- HH ALTURA DE HUECO / STRUCTURAL HEIGHT
- HL ALTURA LIBRE / CLEAR HEIGHT
- HM ALTURA HOJA MÓVIL / MOBILE LEAF HEIGHT
- HN ALTURA NECESARIA / NEEDED HEIGHT
- Lop LONGITUD OPERADOR / OPERATOR LENGTH
- PL PASO LIBRE / CLEAR WIDTH
- S SOLAPE / OVERLAP

Rev.	Nota de mod.	Descripción	Fecha aprobado	J. Sanchez	
				Realizado por	Aprobado por
Proyecto: __					A3
Descripción					
LATERAL IZQUIERDA / LEFT OPEN.				Escala: 1:50	Nº Hojas: 1/
OPER. VISIO+ PEI				Código	Rev.
				OIH-175-PEI-XM	0


ALZADO / ELEVATION

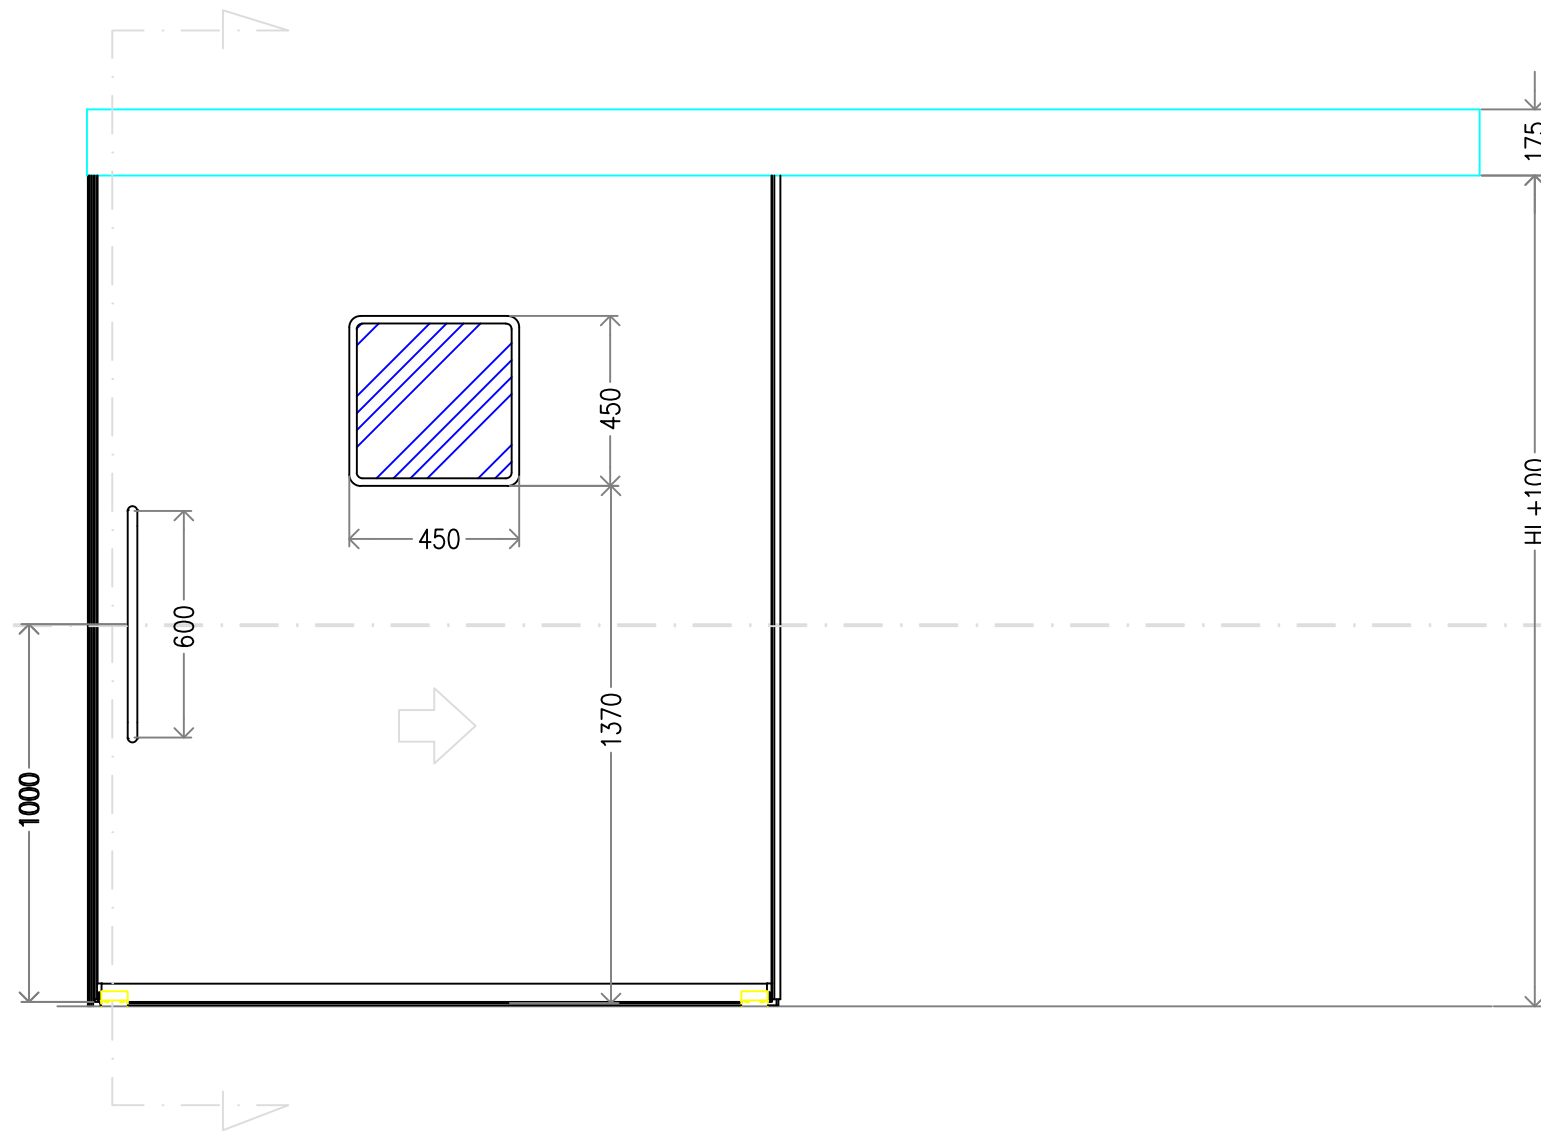


SECCION / SECTION

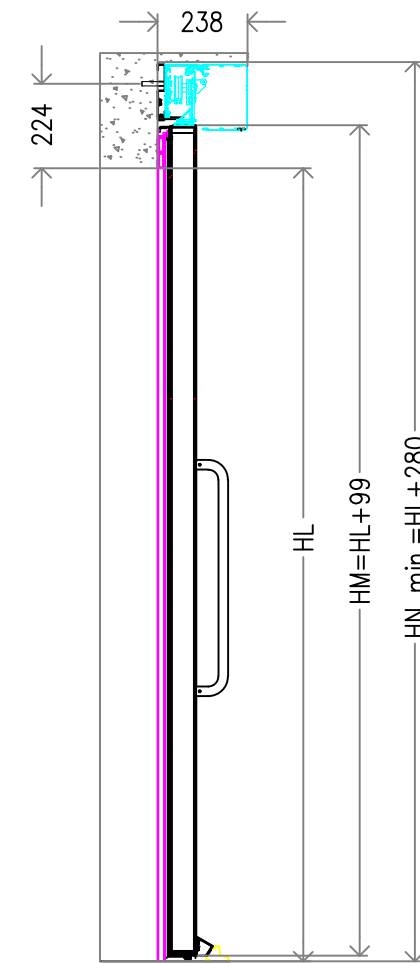

PLANTA / FLOOR PLAN

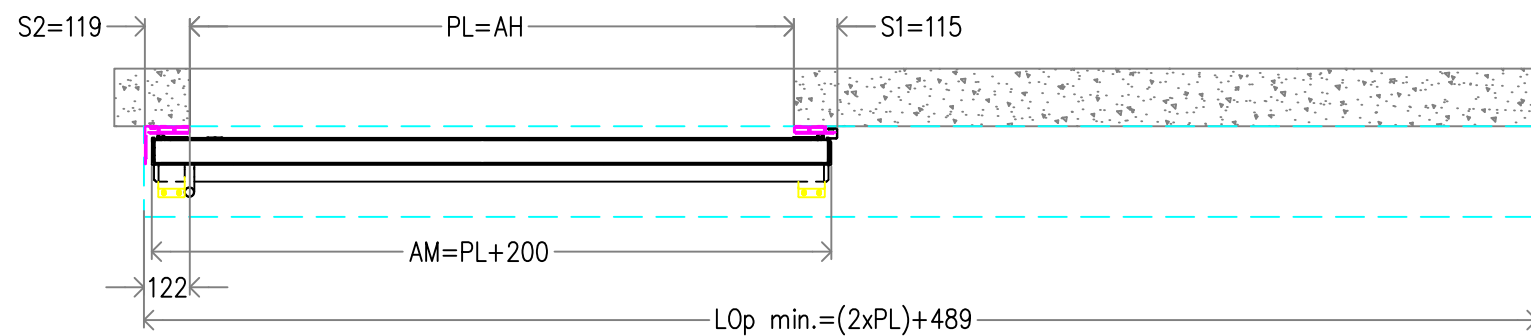

- AH ANCHO DE HUECO / STRUCTURAL OPENING
- AM ANCHO HOJA MÓVIL / MOBILE LEAF WIDTH
- AT ANCHO TOTAL / TOTAL WIDTH
- HH ALTURA DE HUECO / STRUCTURAL HEIGHT
- HL ALTURA LIBRE / CLEAR HEIGHT
- HM ALTURA HOJA MÓVIL / MOBILE LEAF HEIGHT
- HN ALTURA NECESARIA / NEEDED HEIGHT
- Lop LONGITUD OPERADOR / OPERATOR LENGTH
- PL PASO LIBRE / CLEAR WIDTH
- S SOLAPE / OVERLAP

Rev.	Nota de mod.	Descripción	Fecha aprobado	J. Sanchez	
				Realizado por	Aprobado por
Proyecto: __					A3
Descripción					
LATERAL DERECHA / RIGHT OPEN.				Escala: 1:50	Nº Hojas: 1/
OPER. VISIO+ PEI				Código	Rev.
				OIH-175-PEI-MX	0