




ALZADO: Vista lado operador

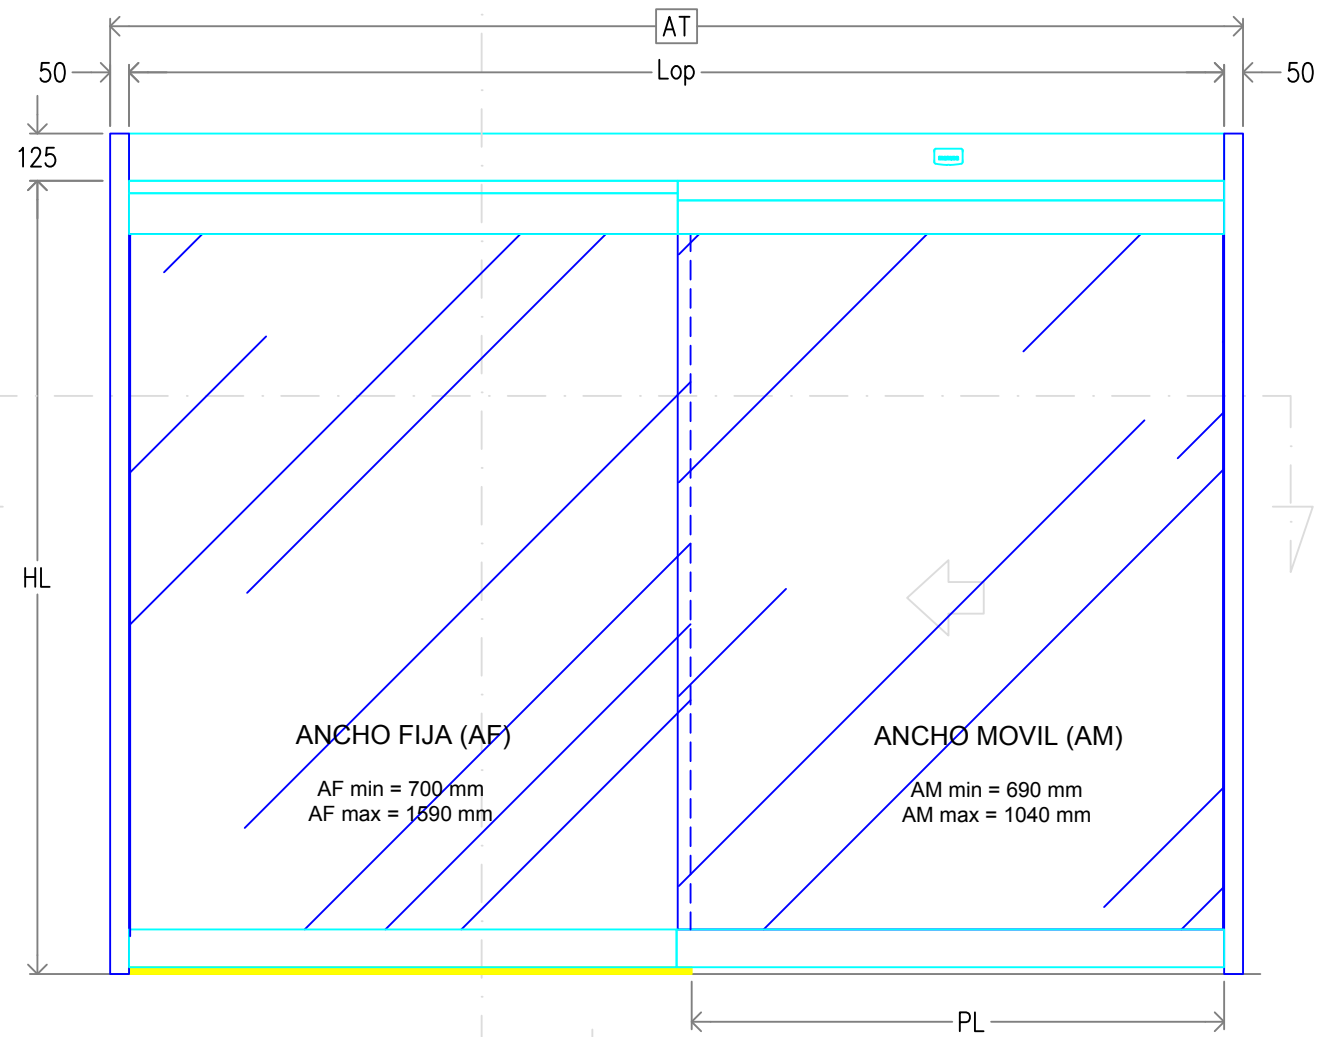



SECCIÓN VERTICAL FIJACIÓN LATERAL

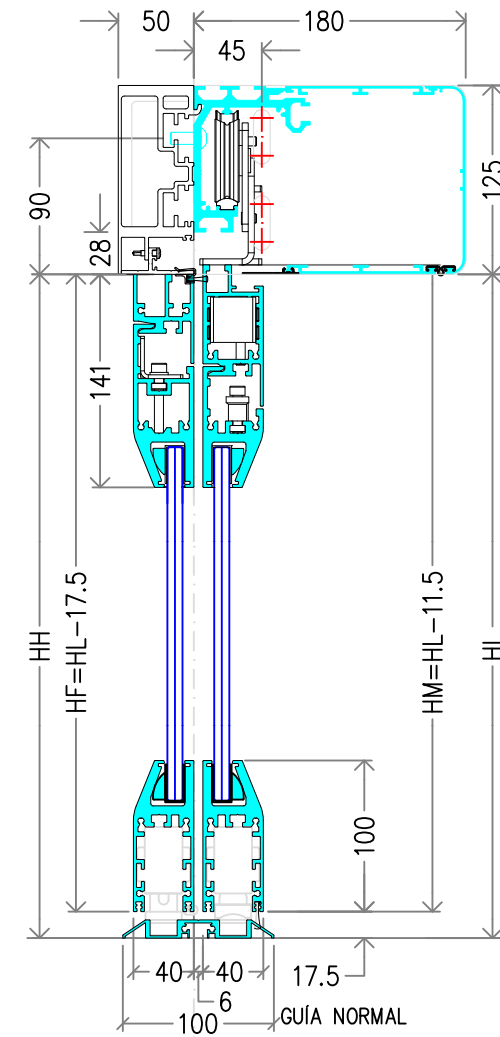


SECCIÓN VERTICAL FIJACIÓN FRONTAL

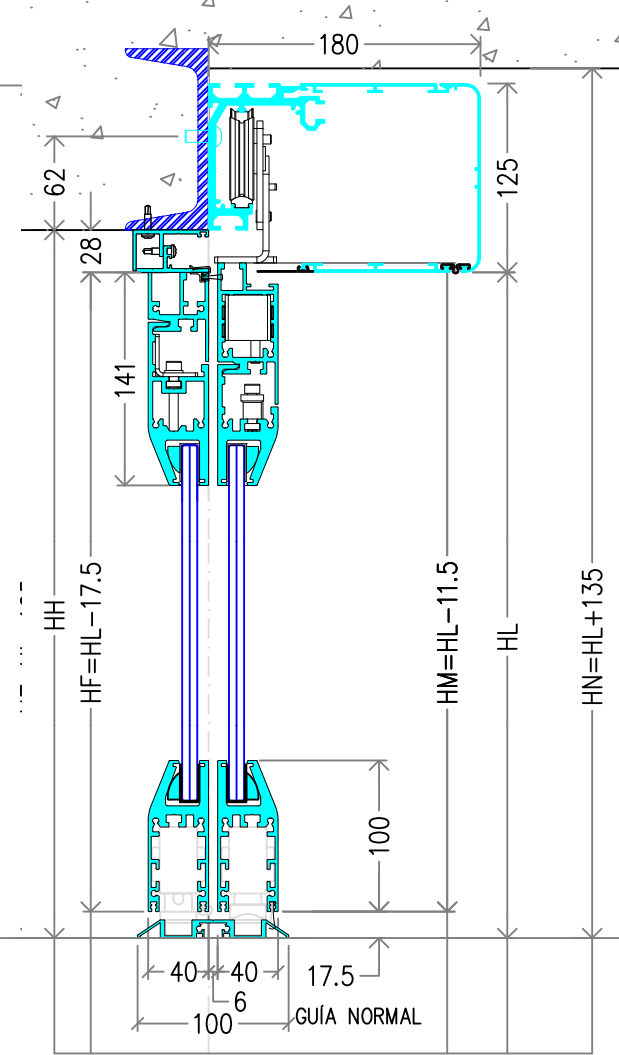


SECCIÓN HORIZONTAL

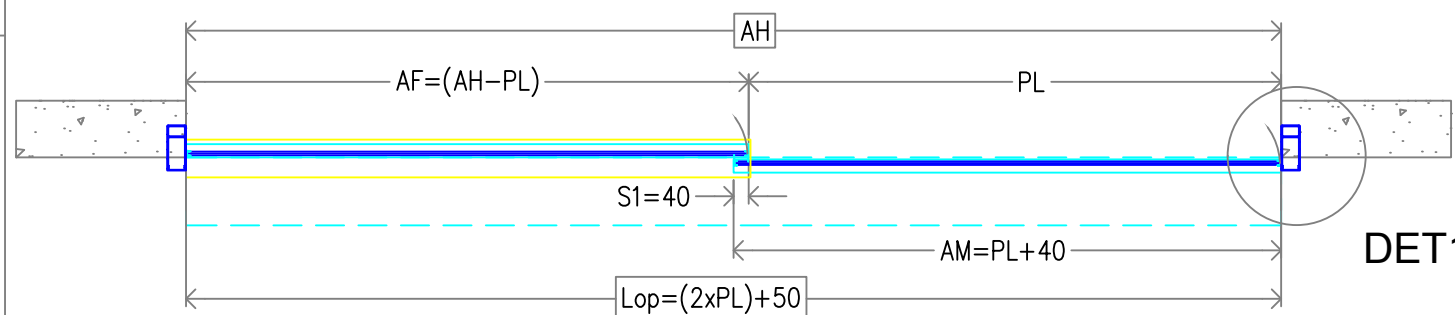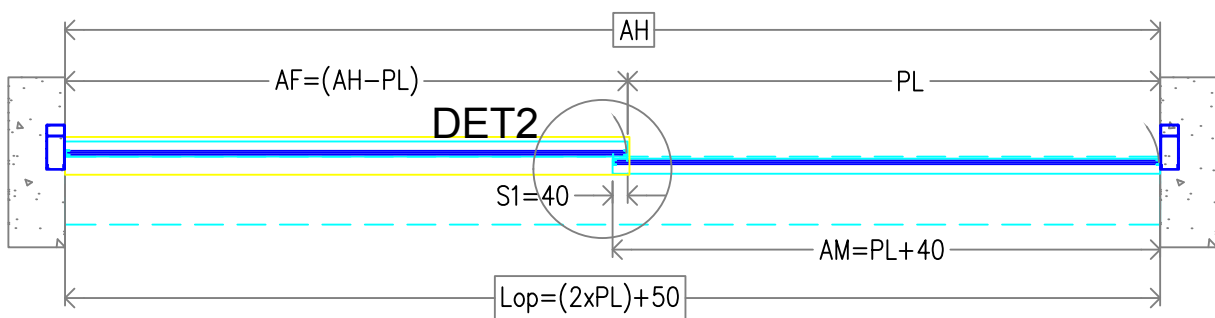


DET2

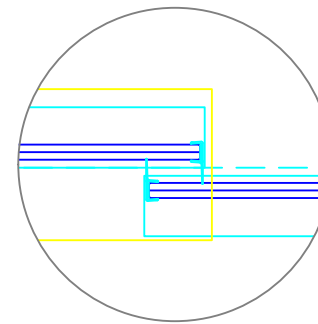


DET1

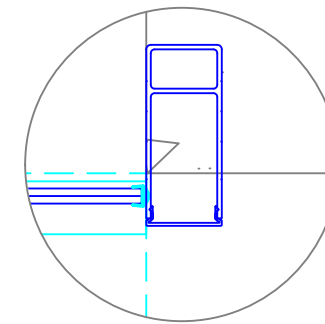


- AF ANCHO FIJO
- AH ANCHO DE HUECO
- AM ANCHO HOJA MÓVIL
- AT ANCHO TOTAL
- HF ALTO HOJA FIJA
- HH ALTURA DE HUECO
- HL ALTURA LIBRE
- HM ALTURA HOJA MÓVIL
- HN ALTURA NECESARIA
- Lop LONGITUD OPERADOR
- PL PASO LIBRE
- S1 SOLAPE MÓVIL

Rev.	Nota de mod.	Descripción	Fecha aprobado	JAHP Realizado por	M. Carci Aprobado por
Proyecto:					Escala: 1:20 N° Hojas: 1/1 A3
Descripción					
CORREDERA LATERAL IZQUIERDA OPER. VISIO 125 BAJO DINTEL HOJAS S40 MOVIL Y FIJA					


ALZADO: Vista lado operador

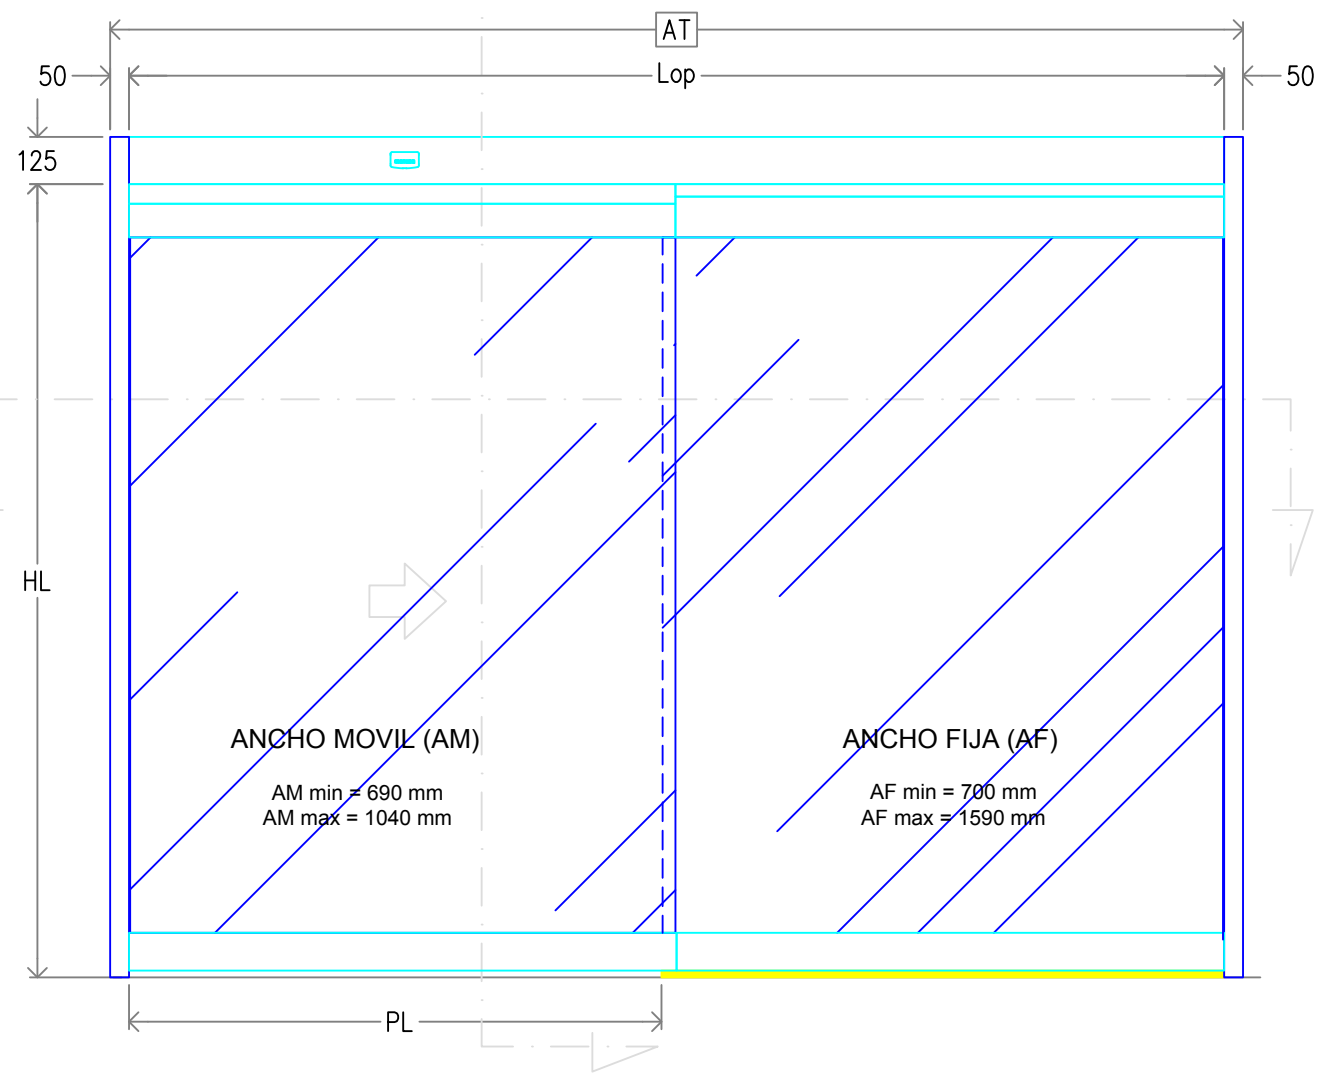


SECCIÓN VERTICAL FIJACIÓN LATERAL

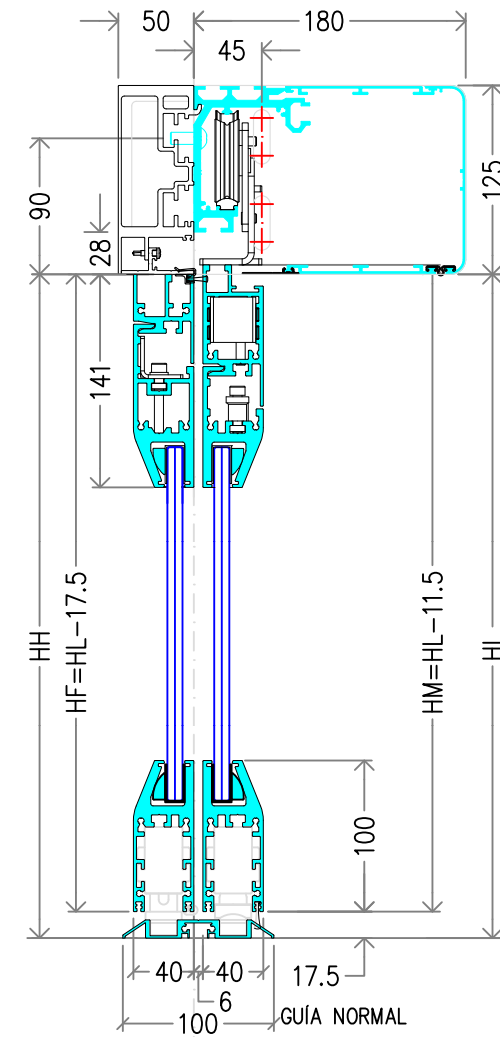


SECCIÓN VERTICAL FIJACIÓN FRONTAL

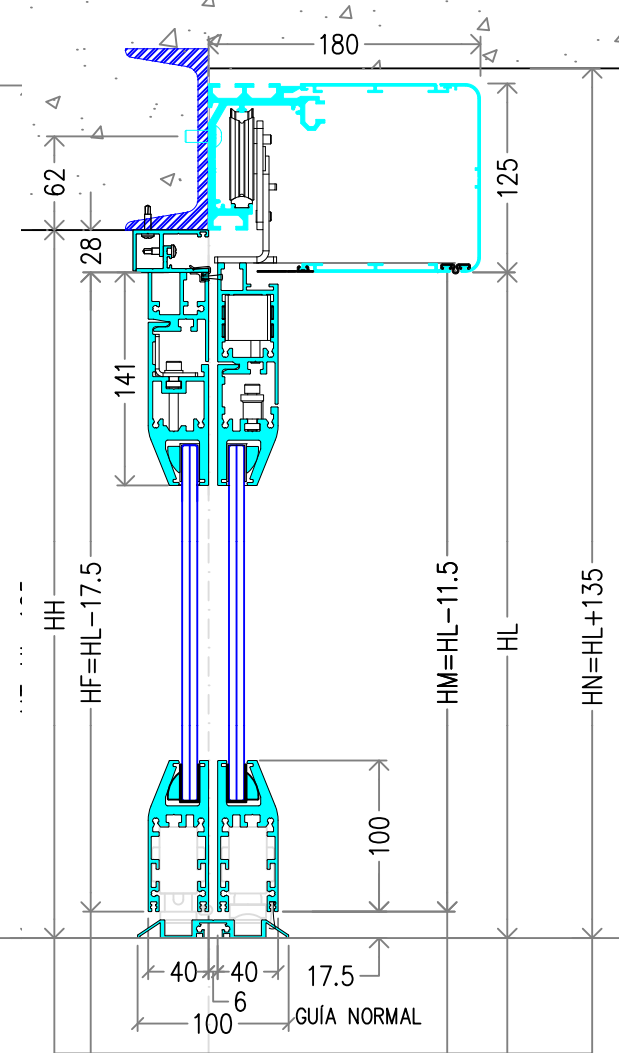


SECCIÓN HORIZONTAL

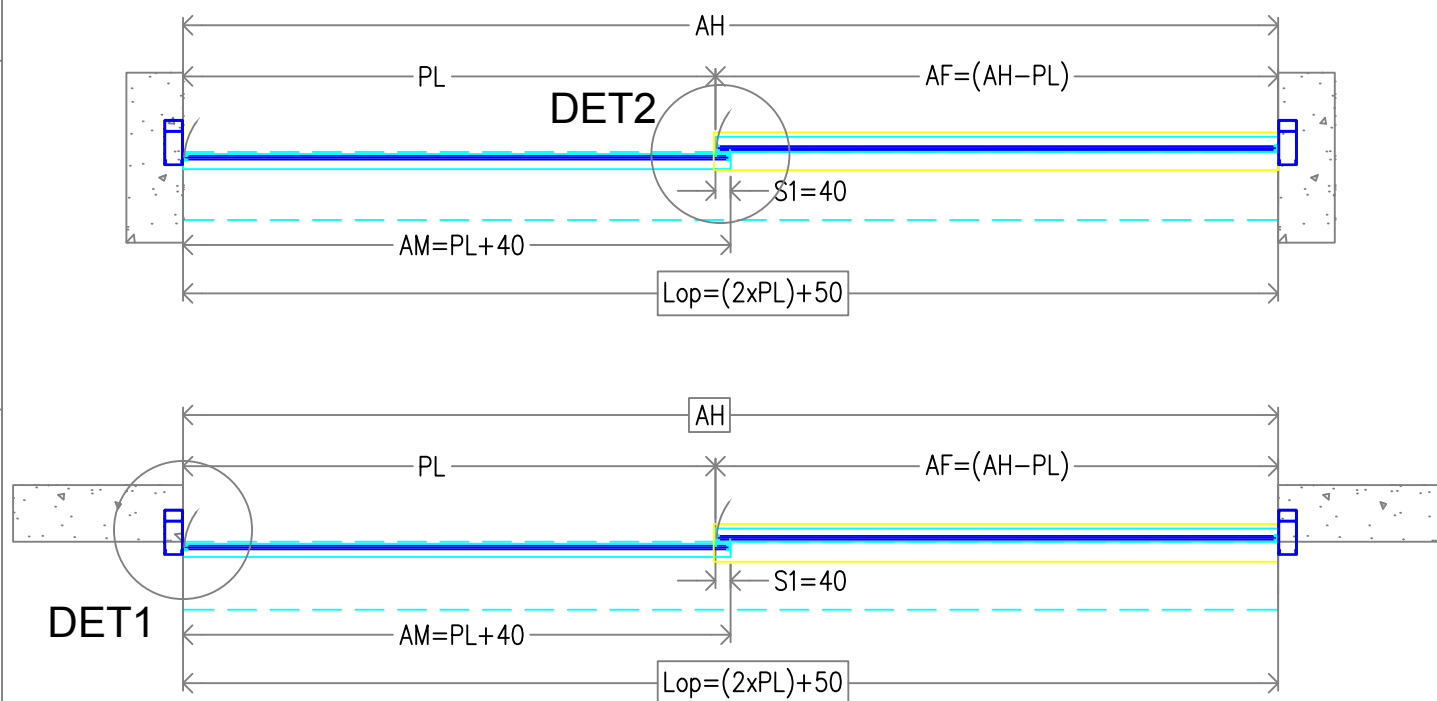

DET1

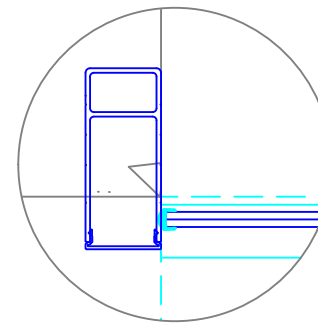


DET2

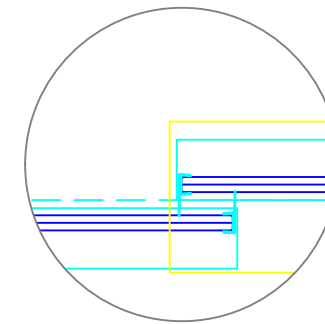


- AF ANCHO FIJO
- AH ANCHO DE HUECO
- AM ANCHO HOJA MÓVIL
- AT ANCHO TOTAL
- HF ALTO HOJA FIJA
- HH ALTURA DE HUECO
- HL ALTURA LIBRE
- HM ALTURA HOJA MÓVIL
- HN ALTURA NECESARIA
- Lop LONGITUD OPERADOR
- PL PASO LIBRE
- S1 SOLAPE MÓVIL

Rev.	Nota de mod.	Descripción	Fecha aprobado	JAHP Realizado por	M. Carci Aprobado por	
Proyecto: Descripción				 manusa	Escala: 1:20 N° Hojas: 1/1 Código OI-125-BD-S40-MF	
CORREDERA LATERAL DERECHA OPER. VISIO 125 BAJO DINTEL HOJAS S40 MOVIL Y FIJA						A3
						Rev. 0


ALZADO: Vista lado operador

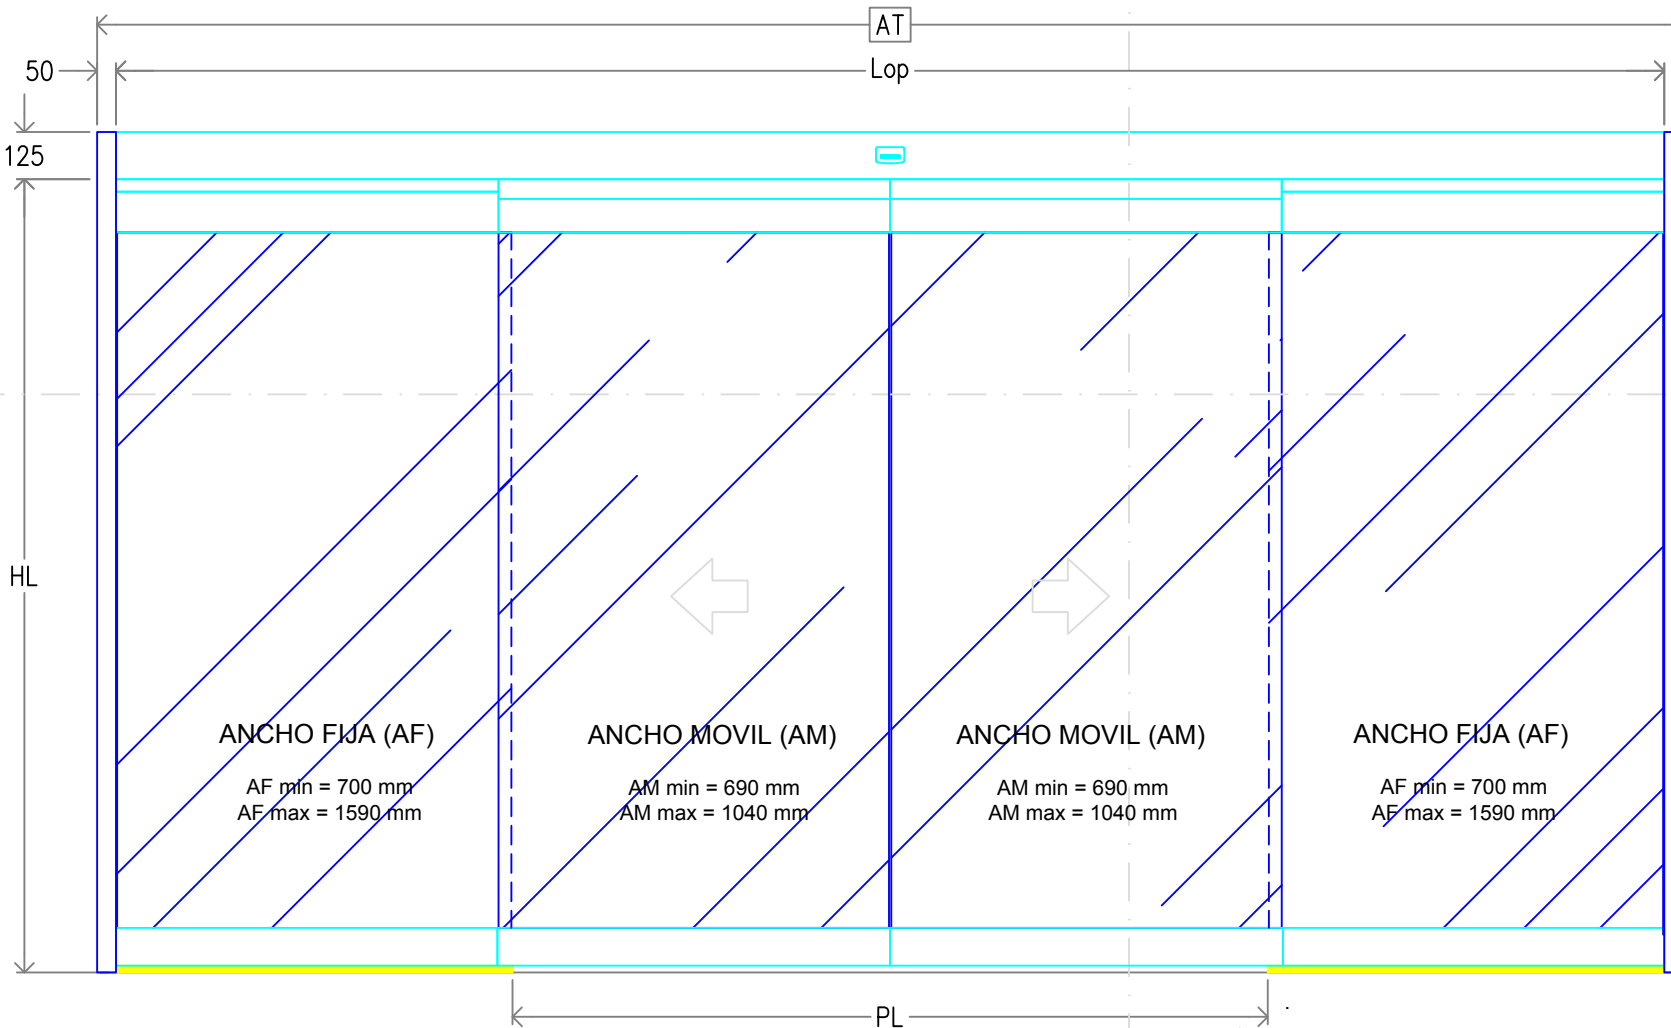


SECCIÓN VERTICAL FIJACIÓN LATERAL

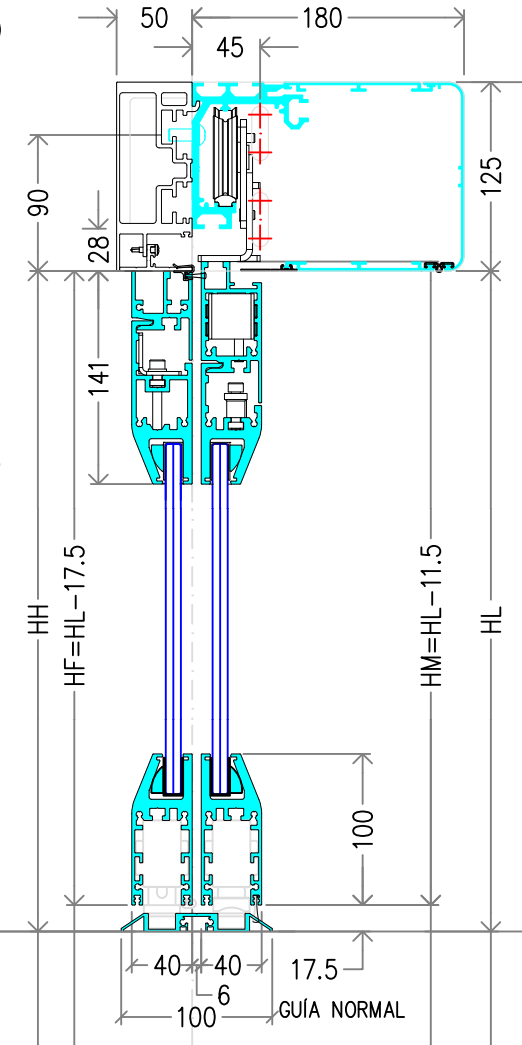


SECCIÓN VERTICAL FIJACIÓN FRONTAL

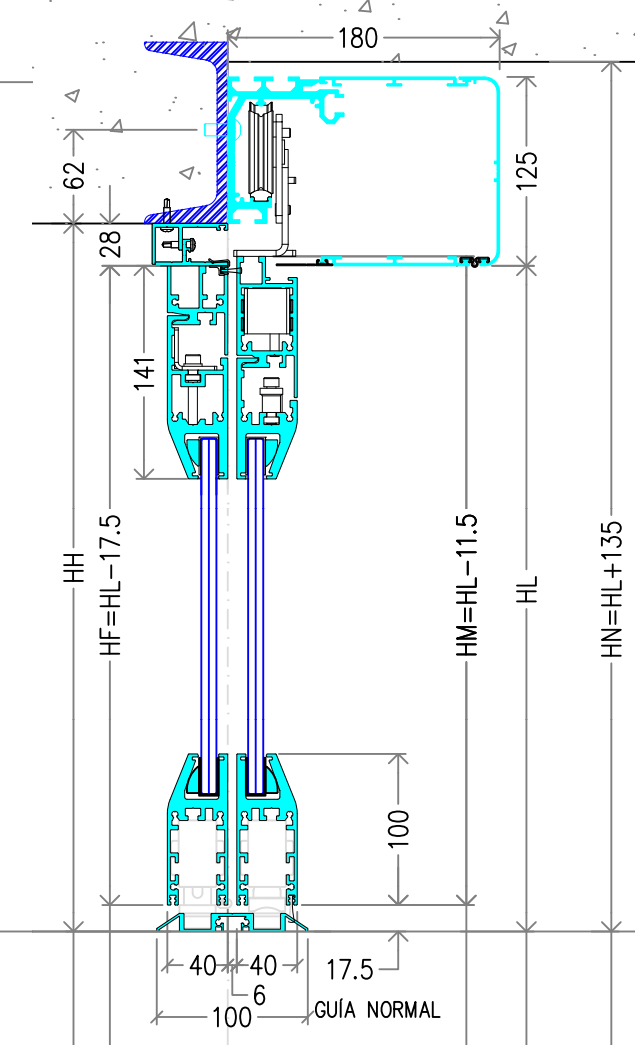


SECCIÓN HORIZONTAL

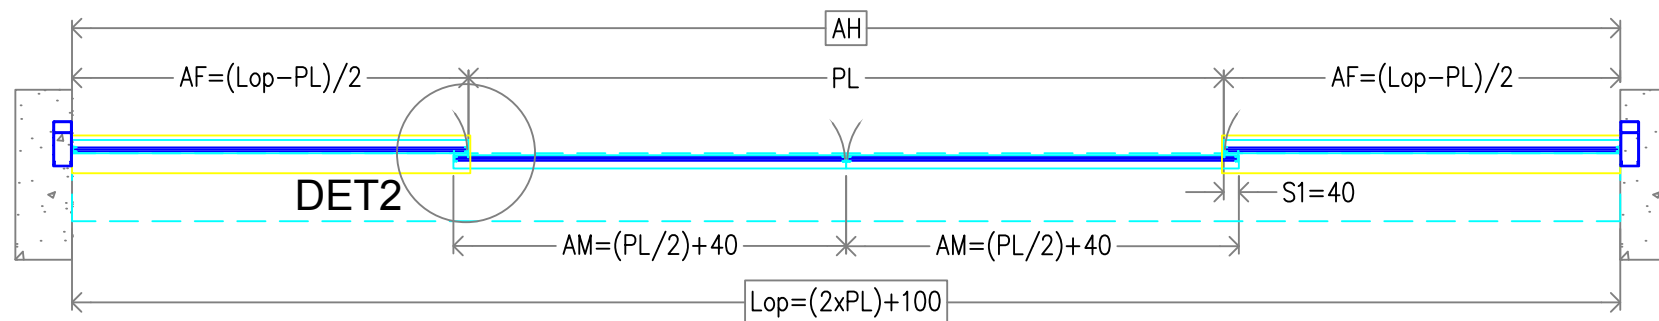

DET1

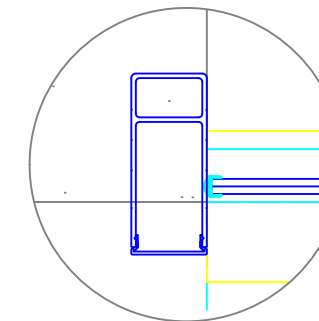


DET2

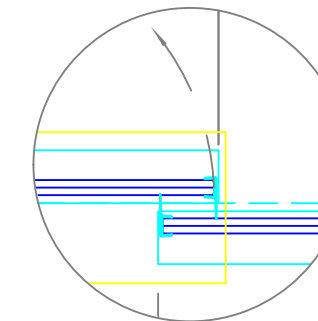

- AF ANCHO FIJO
- AH ANCHO DE HUECO
- AM ANCHO HOJA MÓVIL
- AT ANCHO TOTAL
- HF ALTO HOJA FIJA
- HH ALTURA DE HUECO
- HL ALTURA LIBRE
- HM ALTURA HOJA MÓVIL
- HN ALTURA NECESARIA
- Lop LONGITUD OPERADOR
- PL PASO LIBRE
- S1 SOLAPE MÓVIL-FIJA

DET1

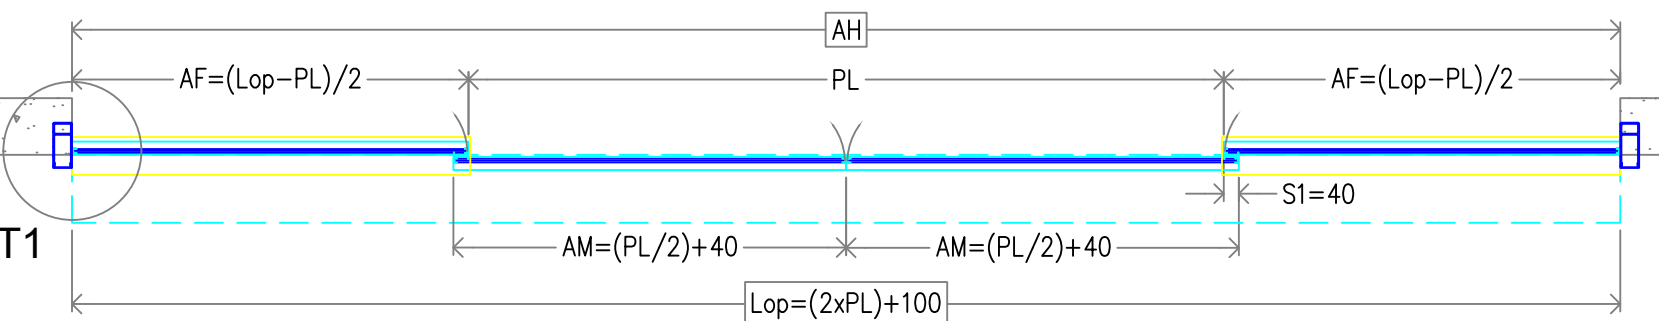

Rev.	Nota de mod.	Descripción	Fecha aprobado	JAHHP	M. Carci
				Realizado por	Aprobado por
Proyecto: _____					
Descripción					
CORREDERA CENTRAL OPER. VISIO 125 BAJO DINTEL HOJAS S40 MOVILES Y FIJAS					
Escala: 1:20		Nº Hojas: 1/1		A3	
Código		OI-125-BD-S40-FMMF		Rev. 0	